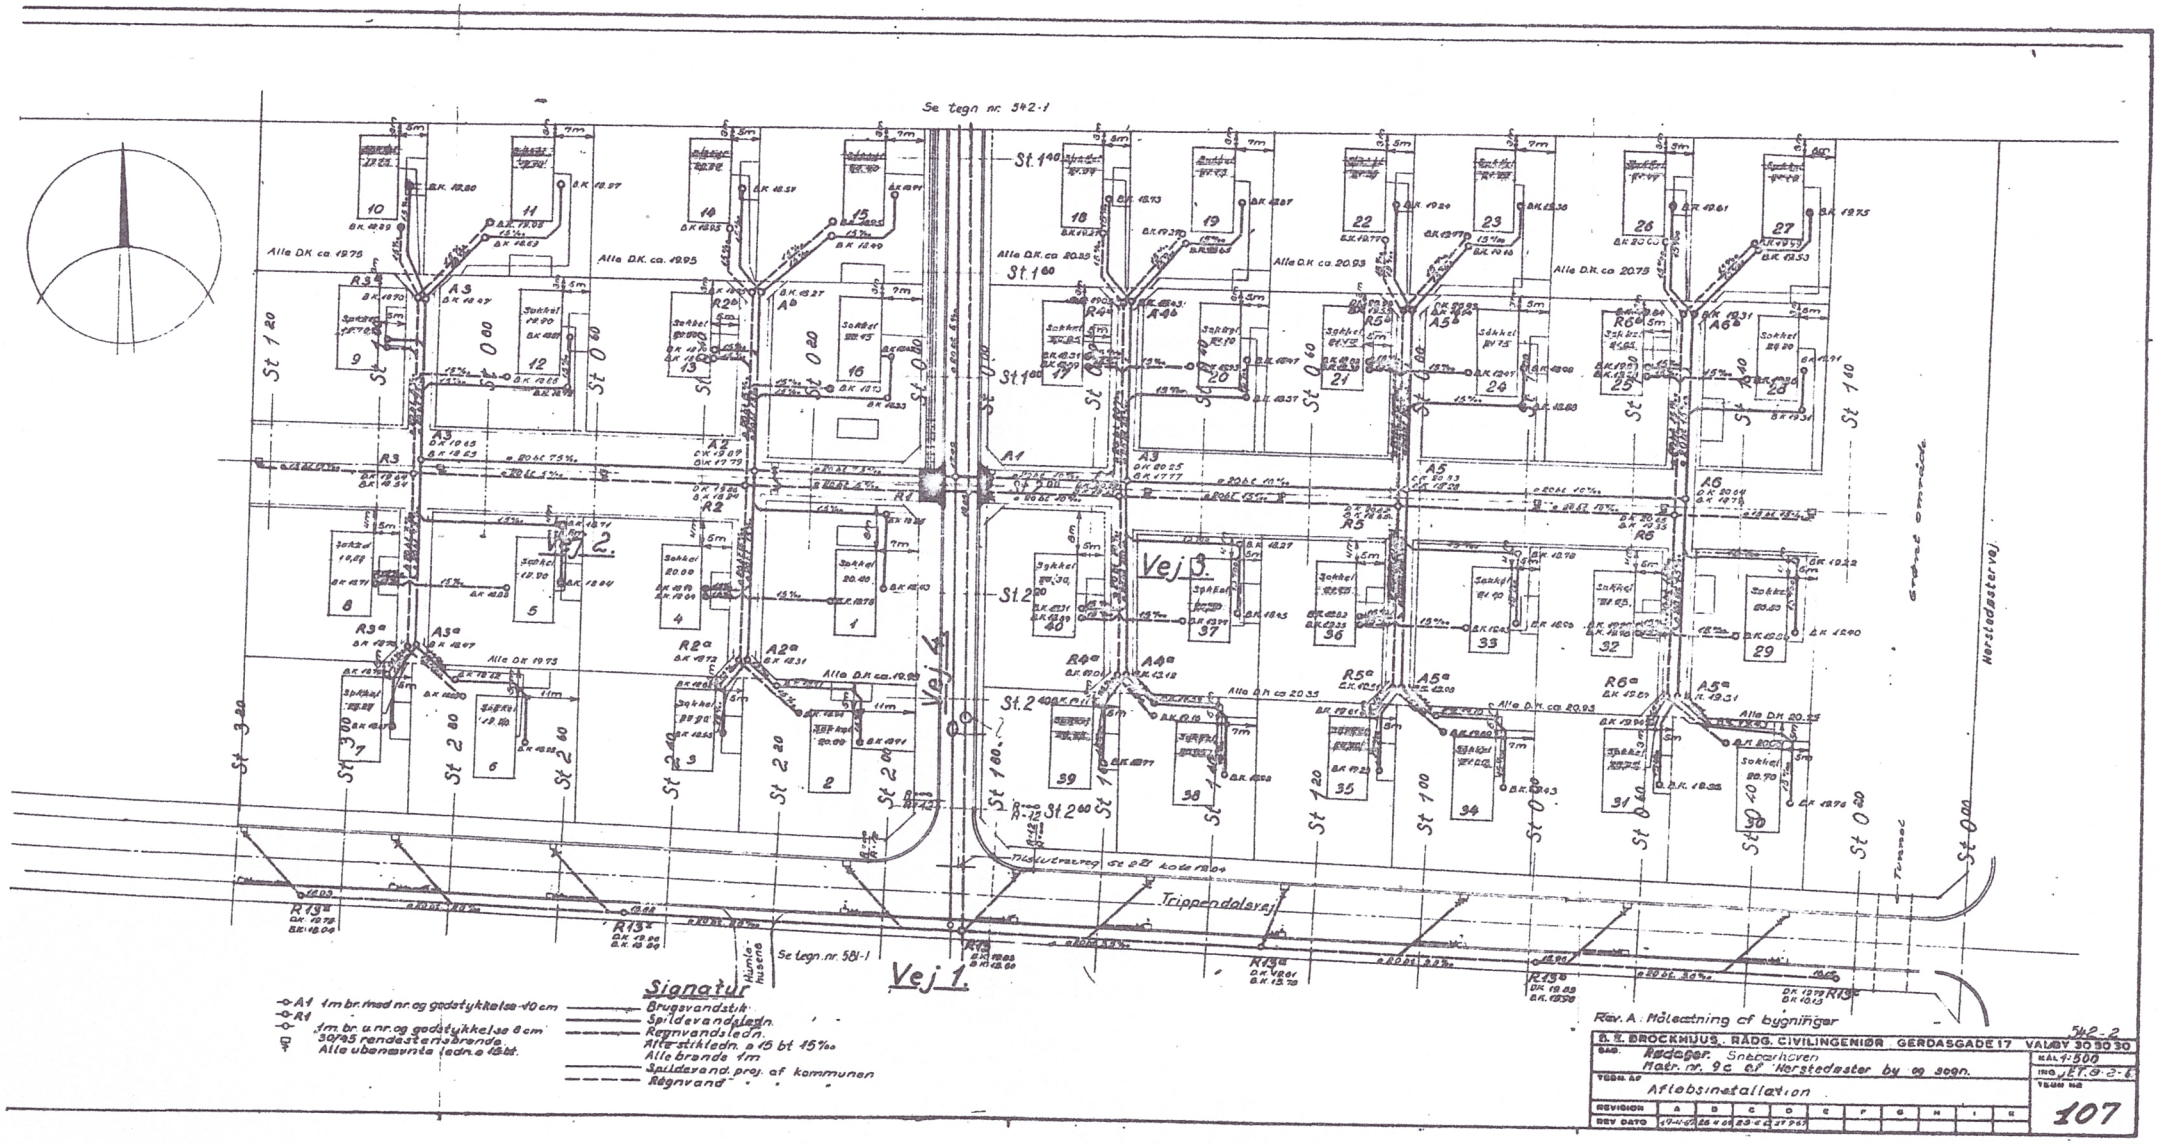
Se tegn nr. 542-1
Vej 1.
Vej 2.
Vej 3.
Vej 4.
Tippendalsvej
Se tegn. nr. 581-1
Humlehusene
Tilslutningsvej
Grænse omrade
Herstedøstervej
Alle D.K. ca. 19.75
Alle D.K. ca. 19.95
Alle D.K. ca. 20.35
Alle D.K. ca. 20.75
Signatur
A1 1m br. med nr. og godstykkelse 10 cm
A1 1m br. u. nr. og godstykkelse 8 cm
30/95 rendestensbrande
Alle ubenævnte ledn. ø 15 bt.
Brugsvandsledn.
Spildevandsledn.
Regnvandsledn.
Alterstikledn. ø 15 bt 15‰
Alle brande 1m
Spildevand. proj. af kommunen
Regnvand
Rev. A: Målesætning af bygninger
B. E. BROCKMUUS, RÅDG. CIVILINGENIØR GERDASGADE 17 VALBY 30 30 30
Bygherre: Rødager, Snebærhaven
Matr. nr. 9c af Herstedøster by og sogn.
Afløbsinstallation
542-2
MÅL 1:500
JET. 9-2-6
TEGN. NR. 107
REVISION A B C D E F G H I K
REV DATO 19-4-67 26-4-67 23-6-67 27-9-67
AFLØBSINSTALLATION