


VANDSTØT HAVNE I STØR / HÆK  
 V/ NR. 26.

548 CM FRA CARPORT I NR. 32  
 OG 564 CM FRA CARPORT FORKANT NR. 32

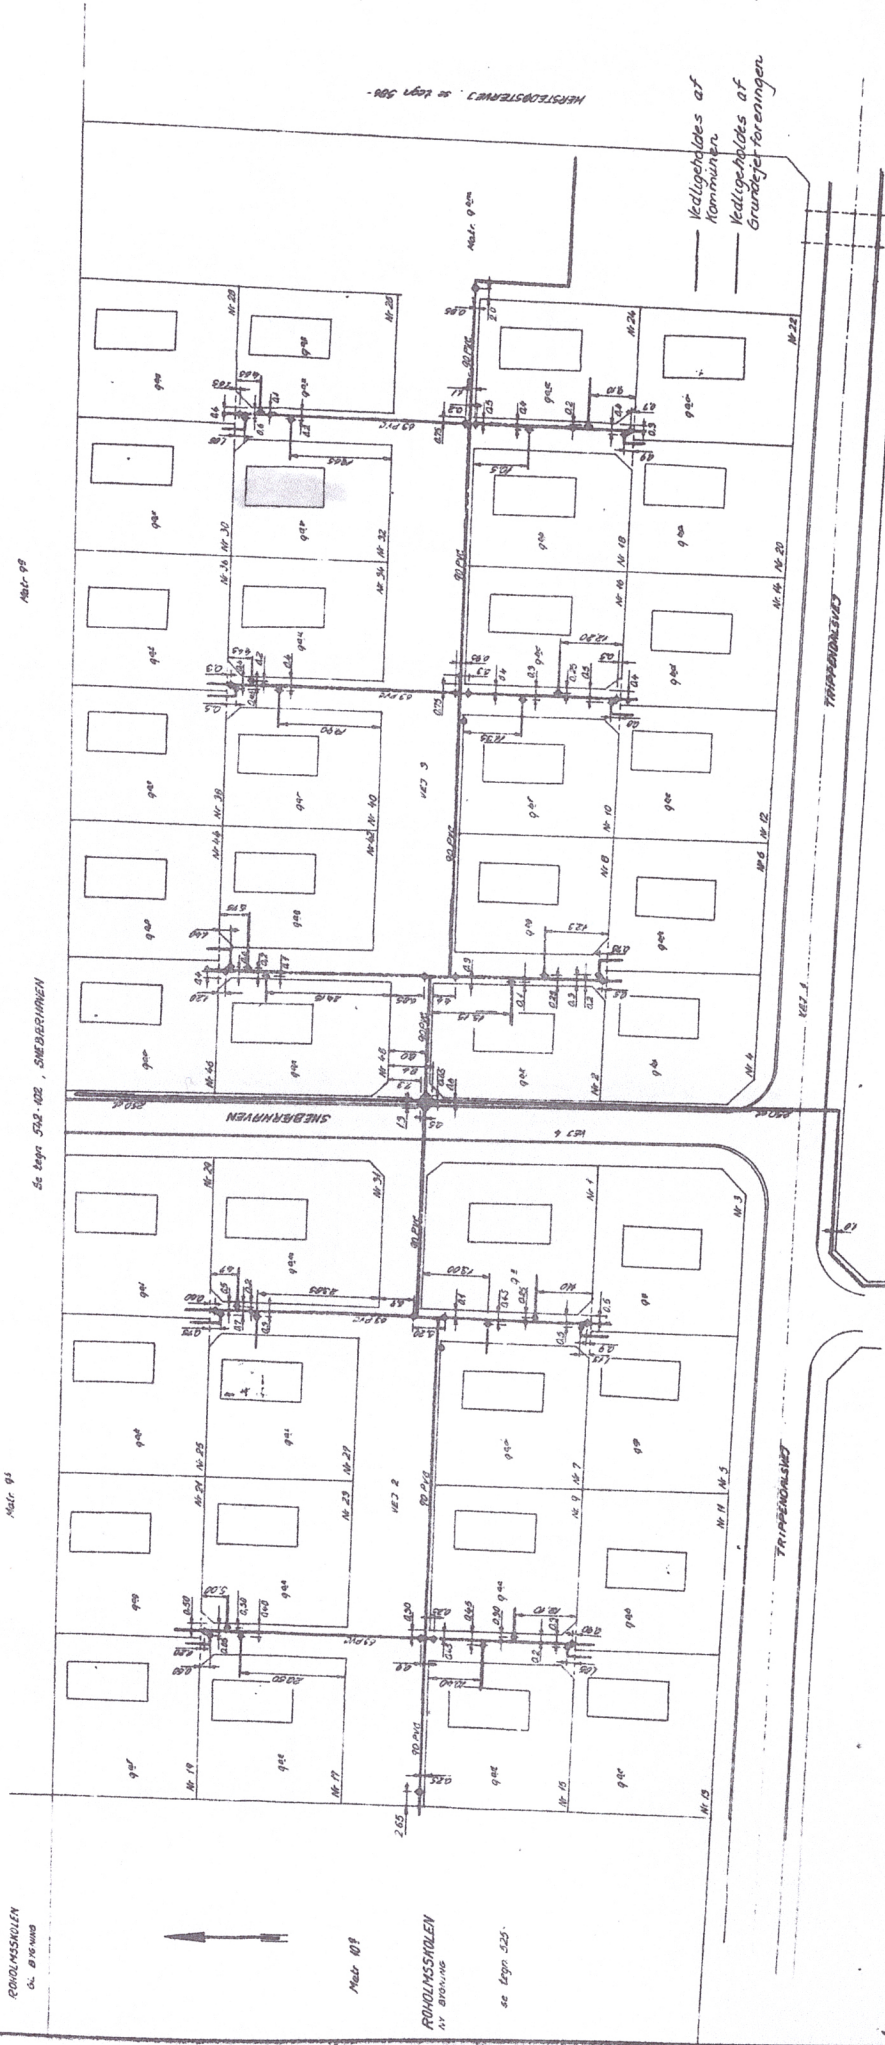

HERSTØRSTREJ 28 Tegn 500

Kedigeholdes af  
 Kommunen  
 Vedligeholdes af  
 Grundejerforeningen

RODOLFSHOLEN  
 G. B. 10. 10. 10

Nedr 107

RODOLFSHOLEN  
 NY BYGNING

Se Tegn 525

Se tegn nr. 384-101  
 Murarbejdets  
 Projekt

Konstrukt lægges i 32 mm PEI  
 Vandstik lægges 1 m ind på grunden.

HERSTEDERNES KOMMUNE		1.8	
Danish Formidling		1.50	
Smederhavens Vandledning		3-9-49	
Rindager, Matr. 95		542-101	

VANDLEDNINGER